



ΕΦΗΜΕΡΙΣ ΤΗΣ ΚΥΒΕΡΝΗΣΕΩΣ

ΤΗΣ ΕΛΛΗΝΙΚΗΣ ΔΗΜΟΚΡΑΤΙΑΣ

ΤΕΥΧΟΣ ΤΕΤΑΡΤΟ Αρ. Φύλλου 937

5 Σεπτεμβρίου 2003

ΑΠΟΦΑΣΕΙΣ

Αριθ. 1068484/6032/Β0010

Καθορισμός ορίων αιγιαλού και παραλίας στη θέση «Παραλία Λουκισίων» Δήμου Ανθηδώνος Ν. Ευβοίας.

Ο ΥΠΟΥΡΓΟΣ ΟΙΚΟΝΟΜΙΑΣ ΚΑΙ ΟΙΚΟΝΟΜΙΚΩΝ

Έχοντας υπόψη:

1. Τις διατάξεις του Π.Δ. 551/88 «Οργάνωση Νομαρχιών - Οργάνωση Οικονομικών Υπηρεσιών» (ΦΕΚ 259 τ.Α΄).

2. Τις διατάξεις του Ν. 2218/94 «περί ίδρυσης Νομαρχιακής Αυτοδιοίκησης κ.λπ.» (ΦΕΚ 90 τ.Α΄).

3. Τις διατάξεις του άρθρου 14 του Ν. 2399/96 «Υλοποίηση της εισοδηματικής πολιτικής έτους 1996 για μισθούς και συντάξεις και άλλες διατάξεις» (ΦΕΚ 90 τ.Α΄), με το οποίο καταργήθηκαν οι θέσεις των Περιφερειακών Διευθυντών και οι αρμοδιότητες τους περιήλθαν στο Γενικό Γραμματέα Περιφέρειας.

4. Τις διατάξεις των παρ. 2 και 6 του άρθρου 1 του Ν. 2503/97 «Διοίκηση, Οργάνωση, Στελέχωση της Περιφέρειας, ρύθμιση θεμάτων για την Τοπική Αυτοδιοίκηση και άλλες διατάξεις» (ΦΕΚ 107 τ.Α΄) σύμφωνα με τις οποίες οι Περιφερειακές Υπηρεσίες του Υπουργείου Οικονομικών που συγκροτούσαν την Περιφερειακή Διοίκηση του Νομού ή Νομαρχίας δεν υπήχθησαν στην ενιαία οργανική μονάδα της Περιφέρειας, ούτε καταργήθηκαν, αλλά αποτελούν από 1.9.1997 Υπηρεσίες του Υπουργείου Οικονομικών.

5. Το 28975/31.7.1997 Δ/νσης Διοίκησης του Υπουργείου Εσωτερικών, Δημ. Διοίκησης Αποκέντρωσης, σύμφωνα με το οποίο οι αρμοδιότητες του Γενικού Γραμματέα της Περιφέρειας σε θέματα Υπηρεσιών του Υπουργείου Οικονομικών, μεταφέρονται από 1.9.1997 στον Υπουργό Οικονομικών.

6. Την 1065956/863/Α0006/15.7.2003 (ΦΕΚ 985 τ.Β΄/16.7.2003) κοινή απόφαση των Πρωθυπουργού και Υπουργού Οικονομίας & Οικονομικών περί καθορισμού αρμοδιοτήτων των Υφυπουργών Οικονομίας & Οικονομικών.

7. Την 1115093/1378/Α0006/17.12.2001 (ΦΕΚ 1720 τ.Β΄/21.12.2001) απόφαση του Υφυπουργού Οικονομικών, περί μεταβίβασης αρμοδιοτήτων στο Γενικό Γραμματέα, στους Γενικούς Διευθυντές κ.λπ. του Υπουργείου Οικονομικών.

8. Τις διατάξεις των άρθρων 1 μέχρι και 9 του Ν. 2971/2001 (ΦΕΚ 285 τ. Α΄/19.12.2001) «Αιγιαλός, παραλία και άλλες διατάξεις».

9. Την από 17.4.2003 έκθεση της Επιτροπής καθορισμού των ορίων αιγιαλού και παραλίας στη θέση «Παραλία Λουκισίων» Δήμου Ανθηδώνος Ν. Ευβοίας και το από Σεπτέμβριο 2002 τοπογραφικό διάγραμμα, κλίμακας 1:500, το οποίο έχει συνταχθεί από την τοπογράφο μηχανικό Ασπασία Χρ. Μιμούση σε δύο (2) πινακίδες, που ελέγχθηκε ως προς την ακρίβεια της αποτύπωσης την 27.2.2003 από την τοπογράφο μηχανικό Ε. Κατσάλη και θεωρήθηκε την ίδια ημερομηνία από τον Προϊστάμενο της ΤΥΔΚ Ν. Ευβοίας Αν. Γιαννόπουλο πολιτικό μηχανικό, σύμφωνα με τις διατάξεις της παραγράφου 2 του άρθρου 4 του Ν. 2971/2001.

10. Το Φ.544.5/570/03/Σ.727/26.6.2003 έγγραφο του Γενικού Επιτελείου Ναυτικού, αποφασίζουμε:

Επικυρώνουμε την από 17.4.2003 έκθεση της κατά το άρθρο 3 του Ν. 2971/01 αρμόδιας Επιτροπής περί χάραξης των ορίων αιγιαλού και παραλίας στη θέση «Παραλία Λουκισίων» Δήμου Ανθηδώνος Ν. Ευβοίας καθώς επίσης και το από Σεπτέμβριο 2002 τοπογραφικό διάγραμμα, κλίμακας 1:500, το οποίο έχει συνταχθεί από την τοπογράφο μηχανικό Ασπασία Χρ. Μιμούση σε δύο (2) πινακίδες, που ελέγχθηκε ως προς την ακρίβεια της αποτύπωσης την 27.2.2003 από την τοπογράφο μηχανικό Ε. Κατσάλη και θεωρήθηκε την ίδια ημερομηνία από τον Προϊστάμενο της ΤΥΔΚ Ν. Ευβοίας Αν. Γιαννόπουλο πολιτικό μηχανικό, σύμφωνα με τις διατάξεις της παραγράφου 2 του άρθρου 4 του Ν. 2971/2001.

Στο τοπογραφικό αυτό διάγραμμα καθορίστηκε η οριογραμμή του αιγιαλού με κόκκινη συνεχή πολυγωνική γραμμή, με στοιχεία Α, 1, 2, ..., 17, 18 της οποίας οι κορυφές εξασφαλίζονται με συντεταγμένες του κρατικού τριγωνομετρικού δικτύου.

Η οριογραμμή της παραλίας με κίτρινη συνεχή πολυγωνική γραμμή, με στοιχεία Α΄, 1΄, 2΄, ..., 17΄, 18΄ της οποίας οι κορυφές εξασφαλίζονται με συντεταγμένες του κρατικού τριγωνομετρικού δικτύου, σε σταθερή υπόσταση δέκα (10) μέτρων από την οριογραμμή του αιγιαλού, για να εξυπηρετηθούν οι σκοποί της παραγράφου 2 του άρθρου 1 και της παραγράφου 3 του άρθρου 2 του Ν. 2971/2001.

Εντός της κοινοχρήστου ζώνης αιγιαλού και εντός της θαλάσσης υπάρχουν κτίσματα.

Δεν υπάρχουν κτίσματα στη ζώνη της παραλίας.

Αποφαίνεται ότι δεν υπάρχει παλαιός αιγιαλός.

Η παρούσα απόφαση μαζί με την έκθεση της Επιτροπής και το τοπογραφικό διάγραμμα, να δημοσιευθούν στην Εφημερίδα της Κυβερνήσεως.

Αθήνα, 14 Αυγούστου 2003

Ο ΥΦΥΠΟΥΡΓΟΣ

ΑΠΟΣΤΟΛΟΣ ΦΩΤΙΑΔΗΣ

ΕΚΘΕΣΗ
ΕΠΙΤΡΟΠΗΣ ΚΑΘΟΡΙΣΜΟΥ ΟΡΙΩΝ ΑΙΓΙΑΛΟΥ ΠΑΡΑΛΙΑΣ

Για τον καθορισμό το πρώτον των ορίωντου αιγιαλού - παραλίας στη θέση «Παραλία Λουκισίων», Δήμου Ανθηδώνας, Ν. Ευβοίας.

Στην παραλία Λουκισίων σήμερα 17.4.2003, ημέρα Πέμπτη, οι υπογραφόμενοι:

1) Αθηνά Μπούρδα, τοπ/φος μηχ/κός ΠΕ/Α, αναπλ/τρια Προϊσταμένης Κτηματικής Υπηρεσίας Ευβοίας, σαν Πρόεδρος, (κωλυομένου του τακτικού μέλους),

2) Δημήτρης Προκάκης, τοπ/φος μηχ/κός ΠΕ/Δ, υπάλληλος της Κτηματικής Υπηρεσίας Ευβοίας σαν μέλος,

3) Παναγιώτης Μοίρας, πλωτάρχης Λ.Σ. αναπλ/τής Λιμενάρχη Κ.Λ/Χ Χαλκίδας, σαν μέλος, (κωλυομένου του τακτικού μέλους),

4) Γεώργιος Βραχνός, πολιτικός μηχ/κός ΠΕ/Α, Δ/ντής ΧΟΠ, Νομ/κής Αυτ/σης Εύβοιας, σαν μέλος,

5) (Ο Δ/ντής ΠΕ.ΧΩ. Στ. Ελλάδας, που αποτελεί το 5ο μέλος δεν προσήλθε) που αποτελούμε την Επιτροπή καθορισμού ορίων αιγιαλού - παραλίας, η σύνθεση της οποίας καθορίστηκε βάσει των διατάξεων του άρθρου 3 του Ν. 2971/2001 «περί αιγιαλού - παραλίας και άλλες διατάξεις» και με την 1237/9.5.2002 Απόφαση του Προϊσταμένου της Οικονομικής Επιθεώρησης Στερεάς Ελλάδας του Υπουργείου Οικονομικών, που συγκλήθηκε με την Φ121/406/15.4.2003 πρόσκληση του Προέδρου της, μεταβήκαμε επί τόπου στην περιοχή που προαναφέραμε την 17.4.2003

Αφού λάβαμε υπόψη

1. Το 444/03/28.2.2003 έγγραφο της Τ.Υ.Δ.Κ. Ν. Ευβοίας, με το οποίο διαβιβάζονται θεωρημένα διαγράμματα και ζητείται ο καθορισμός των ορίων αιγιαλού - παραλίας στη πιο πάνω περιοχή, με ενδιαφερόμενη την Φλώρα Στάμου.

2. Τα από Σεπτεμβρίου 2002 τοπογραφικά διαγ/ματα της τοπογράφου μηχανικού Ασπασίας Χρ. Μιμούση, με κλίμακα 1:500, σε δυο (2) πινακίδες, που ελέγχθηκαν για την ακρίβεια της αποτύπωσης στις 27.2.2003 από την Ε. Κατσάλη, τοπ/φο μηχανικό της Τ.Υ.Δ.Κ. και θεωρήθηκαν την ίδια ημερομηνία από τον Αν. Παννόπουλο, πολ. μηχ/κό, Προϊστάμενο της Τ.Υ.Δ.Κ. Ν. Ευβοίας, όπως ορίζουν οι διατάξεις του άρθρου 4 παρ. 2 του Ν. 2971/2001.

3. Τις διατάξεις του Ν. 2971/2001 (ΦΕΚ 285τ.Α΄/19.12.2001), «περί αιγιαλού - παραλίας».

4. Την 14694/9.11.76 (ΦΕΚ 413τ.Δ΄/76) απόφαση Νομάρχη Εύβοιας, με την οποία επικυρώθηκαν τα όρια αιγιαλού - παραλίας στη θέση «παραλία Λουκισίων», Βοιωτίας, που αποτελεί όμορη προς Δυσμάς περιοχή της εξεταζόμενης καθώς και το διάγραμμα που τη συνοδεύει με το οποίο έγινε η απαιτούμενη συναρμογή των κορυφών αιγίαλού-παραλίας.

5. Την 9551/22.6.78 (ΦΕΚ 382 Τ.Δ΄/29.7.78 και ΦΕΚ 524τ.Δ΄/10.10.78) απόφαση Νομάρχη Εύβοιας, με την οποία επικυρώθηκαν τα όρια αιγιαλού - παραλίας στη θέση «Κοκόσι» Λουκισίων, που αποτελεί όμορη προς Ανατολάς περιοχή της εξεταζόμενης καθώς και το διάγραμμα που τη συνοδεύει με το οποίο έγινε η απαιτούμενη συναρμογή των κορυφών αιγιαλού - παραλίας.

6. Την από επιτόπιο μετάβαση σχηματισθείσα αντίληψη για το πλάτος της βρεχόμενης ζώ·ης της ξηράς και άλλα συναφή στοιχεία δηλαδή:

α) Ότι η περιοχή παρουσιάζει ως επί το πλείστον ομαλές κλίσεις πλην ενός τμήματος με απότομη κλίση σε σχέση με την ακτή ενώ κατά μήκος υπάρχει φυσικό όριο βλάστησης, στο οποίο ετέθη και η οριογραμμή του αιγιαλού.

β) Το γεγονός ότι η ακτή καλύπτεται ως επί το πλείστον από βότσαλο ενώ στο ανατολικό τμήμα αυτή είναι βραχώδης.

γ) Το γεγονός ότι στο ανατολικό τμήμα εντός της θαλάσσης έχουν εκτελεστεί λιμενικά έργα με αποτέλεσμα να τυγχάνει εφαρμογής η εγκύκλιος 66/68.

δ) Ότι η περιοχή έχει βορειοανατολικό προσανατολισμό, είναι εκτεθειμένη σε βόρειους κυρίως ανέμους και βρίσκεται μέσα σε κλειστό κόλπο, κατά τρόπο που να μην αναμένεται μεγάλο ύψος κύματος.

6. Για τον καθορισμό της οριογραμμής παραλίας η Επιτροπή αφού έλαβε υπόψη τις διατάξεις των άρθρων 1 (παρ. 2), 2 (παρ. 2) και 7 (παρ. 1 και 5) και συνεκτιμώντας τα δεδομένα, ότι δηλαδή πρόκειται για περιοχή με μεγάλα αγροτεμάχια που διέπεται από τις εκτός σχεδίου πόλης πολεοδομικές διατάξεις, χωρίς να υπάρχει πρόσβαση στην ακτή από καθέτους δρόμους ενώ ο υφιστάμενος παραλιακός εμπίπτει ως επί το πλείστον στη ζώνη του αιγιαλού, προτείνει τη δημιουργία ζώνης παραλίας πλάτους δέκα (10) μ., που θεωρείται απαραίτητη για την εξυπηρέτηση της Επικοινωνίας της ξηράς με τη θάλασσα και αντίστροφα καθώς και για την εξυπηρέτηση άλλων κοινωφελών σκοπών (αναπλάσεις, έργα υποδομής κ.λπ.)

Ύστερα από τα παραπάνω η Επιτροπή αποφασίζει:

1) Καθορίζει επί των παραπάνω τοπογραφικών διαγραμμάτων:

α. Την οριογραμμή του αιγιαλού με κόκκινη συνεχή πολυγωνική γραμμή Α, 1, 2, ... 17, 18, της οποίας οι κορυφές εξασφαλίζονται με συντεταγμένες από το κρατικό τριγωνομετρικό δίκτυο.

β. Την οριογραμμή της παραλίας με κίτρινη συνεχή πολυγωνική γραμμή Α΄, 1΄, 2΄, ... 17΄, 18΄, της οποίας οι κορυφές εξασφαλίζονται με συντεταγμένες από το κρατικό τριγωνομετρικό δίκτυο. Η οριογραμμή παραλίας καθορίζεται κατά τρόπο που να απέχει παντού σταθερή απόσταση δέκα (10) μέτρων από την οριογραμμή του αιγιαλού, για να εξυπηρετηθούν οι σκοποί της παρ. 2 του άρθρου 1 και της παρ.3 του άρθρου 2 του Ν. 2971/2001.

2) Αποφαίνεται ότι δεν υπάρχει παλαιός αιγιαλός

3) Δεν υπάρχουν κτίσματα στη ζώνη παραλίας.

Η Επιτροπή

ΑΘΗΝΑ ΜΠΟΥΡΙΚΑ
ΔΗΜΗΤΡΗΣ ΠΡΟΚΑΚΗΣ
ΠΑΝΑΓΙΩΤΗΣ Γ. ΜΟΙΡΑΣ
ΒΡΑΧΝΟΣ ΓΕΩΡΓΙΟΣ

ΚΑΘΟΡΙΣΜΟΣ ΓΡΑΜΜΩΝ ΑΙΓΙΑΛΟΥ ΚΑΙ ΠΑΡΑΛΙΑΣ ΣΤΑ ΛΟΥΚΙΣΙΑ

ΚΤΗΜΑΤΟΛΟΓΙΚΟΣ ΠΙΝΑΚΑΣ ΙΔΙΟΚΤΗΤΩΝ

α/α	ονομ/πωνυμο	ρυμοτ.εμβαδόν	διεύθυνση
1	ΦΡΟΥΣΗΣ ΒΑΣΙΛΗΣ		
2	ΤΣΑΤΣΑΝΗΣ		
3	ΑΓΓΕΛΟΥ		
4	ΑΓΝΩΣΤΟΣ		
5	ΣΤΑΜΟΥ ΦΛΩΡΑ ΣΤΑΜΟΥ ΑΝΝΑ		ΑΘΗΝΑ
6	ΑΚΡΙΒΟΣ ΣΩΤΗΡΗΣ		
7	ΒΑΡΣΟΣ		ΑΘΗΝΑ
8	πρώην ΜΠΟΥΛΟΥΚΟΥ		
9	ΦΡΟΥΣΗΣ ΕΥΑΓΓΕΛΟΣ		
10	Χα ΛΟΥΙΖΟΥ		
11	ΑΝΤΩΝΑΚΗΣ		

ΕΞΑΡΤΗΣΗ ΤΟΥ ΤΟΠΟΓΡΑΦΙΚΟΥ ΔΙΑΓΡΑΜΜΑΤΟΣ

Η ΕΞΑΡΤΗΣΗ ΤΟΥ ΔΙΑΓΡΑΜΜΑΤΟΣ ΕΓΙΝΕ ΑΠΟ ΟΡΘΟΓΩΝΙΕΣ ΣΥΝ/ΝΕΣ ΤΗΣ Γ.Υ.Σ ΣΕ ΠΡΟΒΟΛΗ "ΗΑΤΤ"

ΕΡΓΟΔΟΤΗΣ ΣΤΑΜΟΥ ΦΛΩΡΑ

ΕΡΓΟ ΧΑΡΑΞΗ ΑΙΓΙΑΛΟΥ - ΠΑΡΑΛΙΑΣ

ΘΕΣΗ "ΠΑΡΑΛΙΑ ΛΟΥΚΙΣΙΩΝ"

ΜΕΛΕΤΗΤΗΣ ΑΣΠΑΣΙΑ ΧΡ.ΜΙΜΟΥΣΗ αγρ.τοπογράφος μηχανικός

ΘΕΜΑ ΣΧΕΔΙΟΥ: ΤΟΠΟΓΡΑΦΙΚΟ ΔΙΑΓΡΑΜΜΑ ΜΕ ΥΨΟΜΕΤΡΙΚΕΣ ΚΑΜΠΥΛΕΣ ΕΞΑΡΤΗΜΕΝΟ ΑΠΟ ΤΟ ΤΡΙΓ/ΚΟ ΔΙΚΤΥΟ ΤΗΣ Γ.Υ.Σ.

ΑΡΙΘΜΟΣ ΣΧ: Α2

ΚΛΙΜΑΚΑ 1:500

ΧΡΟΝΟΣ ΜΕΛΕΤΗΣ ΣΕΠΤΕΜΒΡΗΣ 2002


ΕΛΕΓΧΘΗΚΕ
ΧΑΛΚΙΔΑ 27-02-03
Ο ΜΗΧΑΝΙΚΟΣ
Τ.Υ.
Ε. ΚΑΤΣΑΛΗ
Τοπ. μηχ.

ΘΕΩΡΗΘΗΚΕ
ΧΑΛΚΙΔΑ 27-02-03
Ο ΠΡΟΪΣΤΑΜΕΝΟΣ ΤΥΔΚ
Τ.Υ.
ΑΝ. ΓΙΑΝΝΟΠΟΥΛΟΣ
Πολ. μηχ.

ΥΠΟΓΡΑΦΗ

ΑΣΠΑΣΙΑ ΧΡ. ΜΙΜΟΥΣΗ
ΑΓΡ. ΤΟΠΟΓΡΑΦΟΣ ΜΗΧΑΝΙΚΟΣ Ε.Μ.Π.
ΙΣΤΙΑΙΑ - ΕΥΒΟΙΑΣ Τ.Κ. 342 00
ΤΗΛ. (0226) 53.600 - 53.023

ΘΕΩΡΗΣΗ ΑΚΡΙΒΕΣ ΦΩΤΟΤΥΠΙΚΟ ΑΝΤΙΓΡΑΦΟ
ΧΑΛΚΙΔΑ 17/04/03
Ο Προϊστάμενος
ΑΘΗΝΑ ΜΠΟΥΡΙΚΑ
ΤΟΠ/ΦΟΣ ΜΗΧ/ΚΟΣ ΠΕ/Α

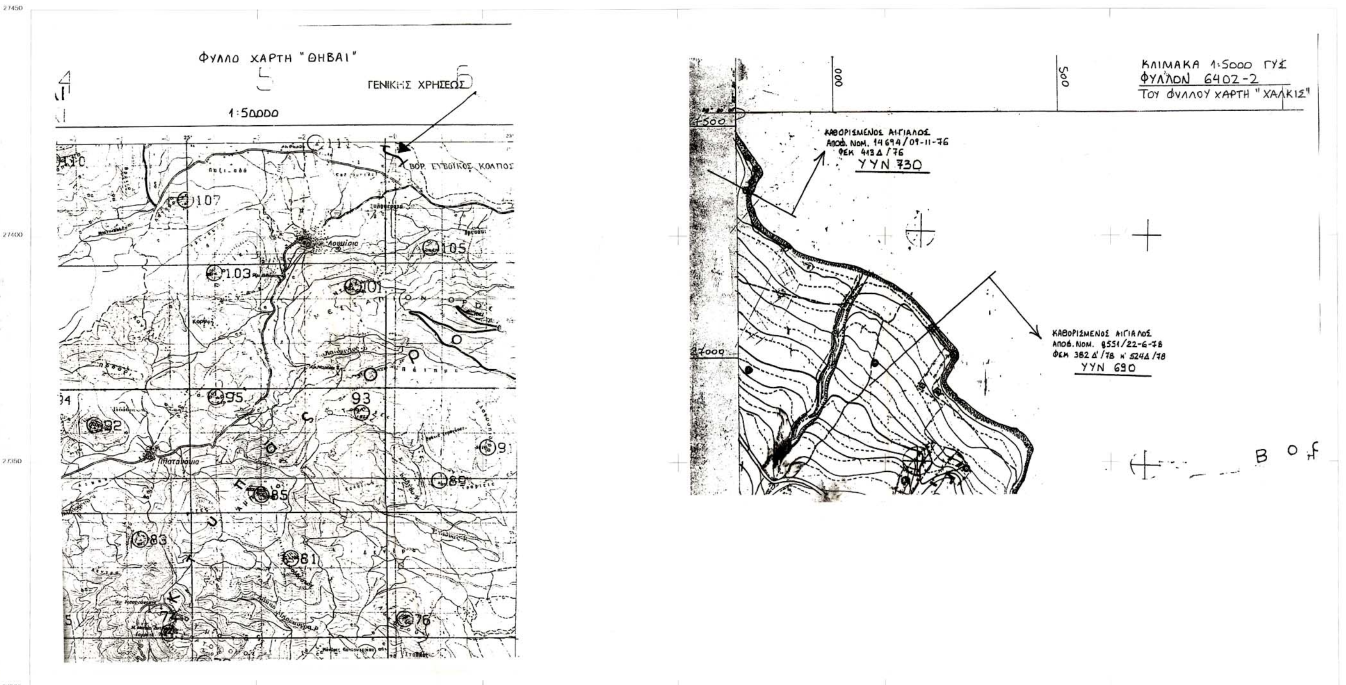

ΣΥΝΤΕΤΑΓΜΕΝΕΣ ΚΟΡΥΦΩΝ ΑΙΓΙΑΛΟΥ ΚΑΙ ΠΑΡΑΛΙΑΣ

ΚΟΡΥΦΕΣ ΑΙΓΙΑΛΟΥ	Χ	Υ	ΚΟΡΥΦΕΣ ΠΑΡΑΛΙΑΣ	Χ	Υ
Α	-196,26	27351,26	Α΄	-205,29	27355,56
1	-195,95	27335,06	1΄	-205,91	27332,98
2	-178,00	27291,53	2΄	-186,92	27286,92
3	-171,53	27281,28	3΄	-179,35	27274,92
4	-162,71	27272,75	4΄	-168,95	27264,87
5	-149,84	27264,49	5΄	-154,71	27255,73
6	-111,97	27246,49	6΄	-117,93	27238,25
7	-103,13	27237,22	7΄	-111,08	27231,06
8	-90,56	27217,02	8΄	-97,43	27209,13
9	-55,21	27201,25	9΄	-58,66	27191,84
10	-1,62	27185,71	10΄	-3,95	27175,97
11	25,08	27180,64	11΄	23,10	27170,84
12	58,61	27173,51	12΄	57,08	27163,61
13	65,82	27172,81	13΄	63,32	27163,01
14	114,44	27152,09	14΄	109,99	27143,12
15	153,77	27129,63	15΄	147,80	27121,53
16	181,77	27103,49	16΄	174,80	27096,32
17	205,97	27079,05	17΄	198,30	27072,57
18	210,95	27059,54	18΄	215,17	27049,66

ΥΠΟΜΝΗΜΑ ΕΠΙΤΡΟΠΗΣ

1. Το παρόν τοπογραφικό διάγραμμα συνοδεύει την από **17-04-03** έκθεση της Επιτροπής καθορισμού ορίων αιγιαλού-παραλίας.
2. (κόκκινη): οριογραμμή αιγιαλού - Α, 1, 2, ..., 17, 18
   (κίτρινη): οριογραμμή παραλίας - Α΄, 1΄, 2΄, ..., 17΄, 18΄
   (μπλε): οριογραμμή παλαιού αιγιαλού
3. Για τον καθορισμό των οριογραμμών δεν ελήφθησαν υπόψη κτίσματα.
4. Οι κορυφές των οριογραμμών εξασφαλίζονται με συντεταγμένες του κρατικού τριγωνομετρικού δικτύου.
5. Καθορίζεται ζώνη παραλίας πλάτους **10** μέτρων, για να εξυπηρετηθούν οι σκοποί της παρ.2 του άρθρου 1 και της παρ.3 του άρθρου 2 του Ν.2971/01.
6. Η Επιτροπή δεν διαπίστωσε ότι υφίσταται παλαιός αιγιαλός.

Η ΕΠΙΤΡΟΠΗ


1. ΑΘΗΝΑ ΜΠΟΥΡΙΚΑ ΤΟΠ/ΦΟΣ ΜΗΧ/ΚΟΣ ΠΕ/Α
2. ΔΗΜΗΤΡΗΣ ΠΡΟΚΑΚΗΣ ΤΟΠ/ΦΟΣ ΜΗΧ/ΚΟΣ ΠΕ/Δ
3. ΠΑΝΑΓΙΩΤΗΣ Γ. ΜΟΙΡΑΣ ΠΛΩΤΑΡΧΗΣ Λ.Σ
4. ΒΡΑΧΝΟΣ ΓΕΩΡΓΙΟΣ ΠΟΛ. ΜΗΧΑΝΙΚΟΣ
5.

συντεταγμένες του κρατικού τριγωνομετρικού δικτύου.

5. Καθορίζεται ζώνη παραλίας πλάτους **10** μέτρων, για να εξυπηρετηθούν οι σκοποί της παρ.2 του άρθρου 1 και της παρ.3 του άρθρου 2 του Ν.2971/01.

6. Η Επιτροπή δεν διαπίστωσε ότι υφίσταται παλαιός αιγιαλός.

Η ΕΠΙΤΡΟΠΗ

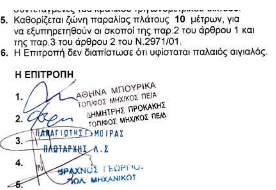

ΚΑΘΟΡΙΣΜΟΣ ΑΙΓΙΑΛΟΥ
Αποφ.Νομάρχη 9551/22-6-78
ΦΕΚ 382Δ΄/78 και 524Δ΄/78
ΥΥΝ 690

17

17'

11

ΓΡΑΜΜΗ ΠΑΡΑΛΙΑΣ

ΓΡΑΜΜΗ ΑΙΓΙΑΛΟΥ

ΡΕΜΑ

ΚΑΘΟΡΙΣΜΟΣ ΓΡΑΜΜΩΝ ΑΙΓΙΑΛΟΥ ΚΑΙ ΠΑΡΑΛΙΑΣ ΣΤΑ ΛΟΥΚΙΣΙΑ

ΚΤΗΜΑΤΟΛΟΓΙΚΟΣ ΠΙΝΑΚΑΣ ΙΔΙΟΚΤΗΤΩΝ

α/α	ονομ/πωνυμο	ρυμοτ.εμβαδόν	διεύθυνση
1	ΦΡΟΥΣΗΣ ΒΑΣΙΛΗΣ		
2	ΤΣΑΤΣΑΝΗΣ		
3	ΑΓΓΕΛΟΥ		
4	ΑΓΝΩΣΤΟΣ		
5	ΣΤΑΜΟΥ ΦΛΩΡΑ ΣΤΑΜΟΥ ΑΝΝΑ		ΑΘΗΝΑ
6	ΑΚΡΙΒΟΣ ΣΩΤΗΡΗΣ		
7	ΒΑΡΣΟΣ		ΑΘΗΝΑ
8	πρώην ΜΠΟΥΛΟΥΚΟΥ		
9	ΦΡΟΥΣΗΣ ΕΥΑΓΓΕΛΟΣ		
10	Χα ΛΟΥΙΖΟΥ		
11	ΑΝΤΩΝΑΚΗΣ		

ΕΞΑΡΤΗΣΗ ΤΟΥ ΤΟΠΟΓΡΑΦΙΚΟΥ ΔΙΑΓΡΑΜΜΑΤΟΣ

Η ΕΞΑΡΤΗΣΗ ΤΟΥ ΔΙΑΓΡΑΜΜΑΤΟΣ ΕΓΙΝΕ ΑΠΟ ΟΡΘΟΓΩΝΙΕΣ ΣΥΝ/ΝΕΣ ΤΗΣ Γ.Υ.Σ ΣΕ ΠΡΟΒΟΛΗ "ΗΑΤΤ"

ΕΡΓΟΔΟΤΗΣ ΣΤΑΜΟΥ ΦΛΩΡΑ

ΕΡΓΟ ΧΑΡΑΞΗ ΑΙΓΙΑΛΟΥ - ΠΑΡΑΛΙΑΣ

ΘΕΣΗ "ΠΑΡΑΛΙΑ ΛΟΥΚΙΣΙΩΝ"

ΜΕΛΕΤΗΤΗΣ ΑΣΠΑΣΙΑ ΧΡ.ΜΙΜΟΥΣΗ
αγρ.τοπογράφος μηχανικός

ΘΕΜΑ ΣΧΕΔΙΟΥ
ΤΟΠΟΓΡΑΦΙΚΟ ΔΙΑΓΡΑΜΜΑ
ΜΕ ΥΨΟΜΕΤΡΙΚΕΣ ΚΑΜΠΥΛΕΣ
ΕΞΑΡΤΗΜΕΝΟ ΑΠΟ ΤΟ
ΤΡΙΓ/ΚΟ ΔΙΚΤΥΟ ΤΗΣ Γ.Υ.Σ.

ΑΡΙΘΜΟΣ ΣΧ A1

ΚΛΙΜΑΚΑ 1:500

ΧΡΟΝΟΣ ΜΕΛΕΤΗΣ ΣΕΠΤΕΜΒΡΗΣ 2002

ΕΛΕΓΧΘΗΚΕ
ΧΑΛΚΙΔΑ 27-02-03
Ο ΜΗΧΑΝΙΚΟΣ
Τ.Υ.
Ε. ΚΑΤΣΑΛΗ
Τοπ. μηχ.

ΘΕΩΡΗΘΗΚΕ
ΧΑΛΚΙΔΑ 27-02-03
Ο ΠΡΟΪΣΤΑΜΕΝΟΣ ΤΥΔΚ
Τ.Υ.
ΑΝ. ΓΙΑΝΝΟΠΟΥΛΟΣ
Τοπ. μηχ.

ΥΠΟΓΡΑΦΗ
ΑΣΠΑΣΙΑ ΧΡ. ΜΙΜΟΥΣΗ
ΑΓΡ. ΤΟΠΟΓΡΑΦΟΣ ΜΗΧΑΝΙΚΟΣ Α.Π.Θ.
ΙΣΤΙΑΙΑ - ΕΥΒΟΙΑΣ Τ.Κ. 342 00
ΤΗΛ. (0226) 53.600 - 53.023


ΘΕΩΡΗΣΗ
ΑΚΡΙΒΕΣ ΦΩΤΟΤΥΠΙΚΟ ΑΝΤΙΓΡΑΦΟ
ΧΑΛΚΙΔΑ 17/04/03
Ο Προϊστάμενος
α/α
ΑΘΗΝΑ ΜΠΟΥΡΙΚΑ
ΤΟΠ/ΦΟΣ ΜΗΧ/ΚΟΣ ΠΕ/Α

ΕΛΛΗΝΙΚΗ ΔΗΜΟΚΡΑΤΙΑ

ΚΑΘΟΡΙΣΜΟΣ ΑΙΓΙΑΛΟΥ
Αποφ.Νομάρχη 14694/09-11-76
ΦΕΚ 413Δ΄/76
ΥΥΝ 730

ΓΡΑΜΜΗ ΠΑΡΑΛΙΑΣ
ΓΡΑΜΜΗ ΑΙΓΙΑΛΟΥ
ΑΓΝΩΣΤΟΣ
ΘΑΛΑΣΣΑ

27450
27400
27350
27300

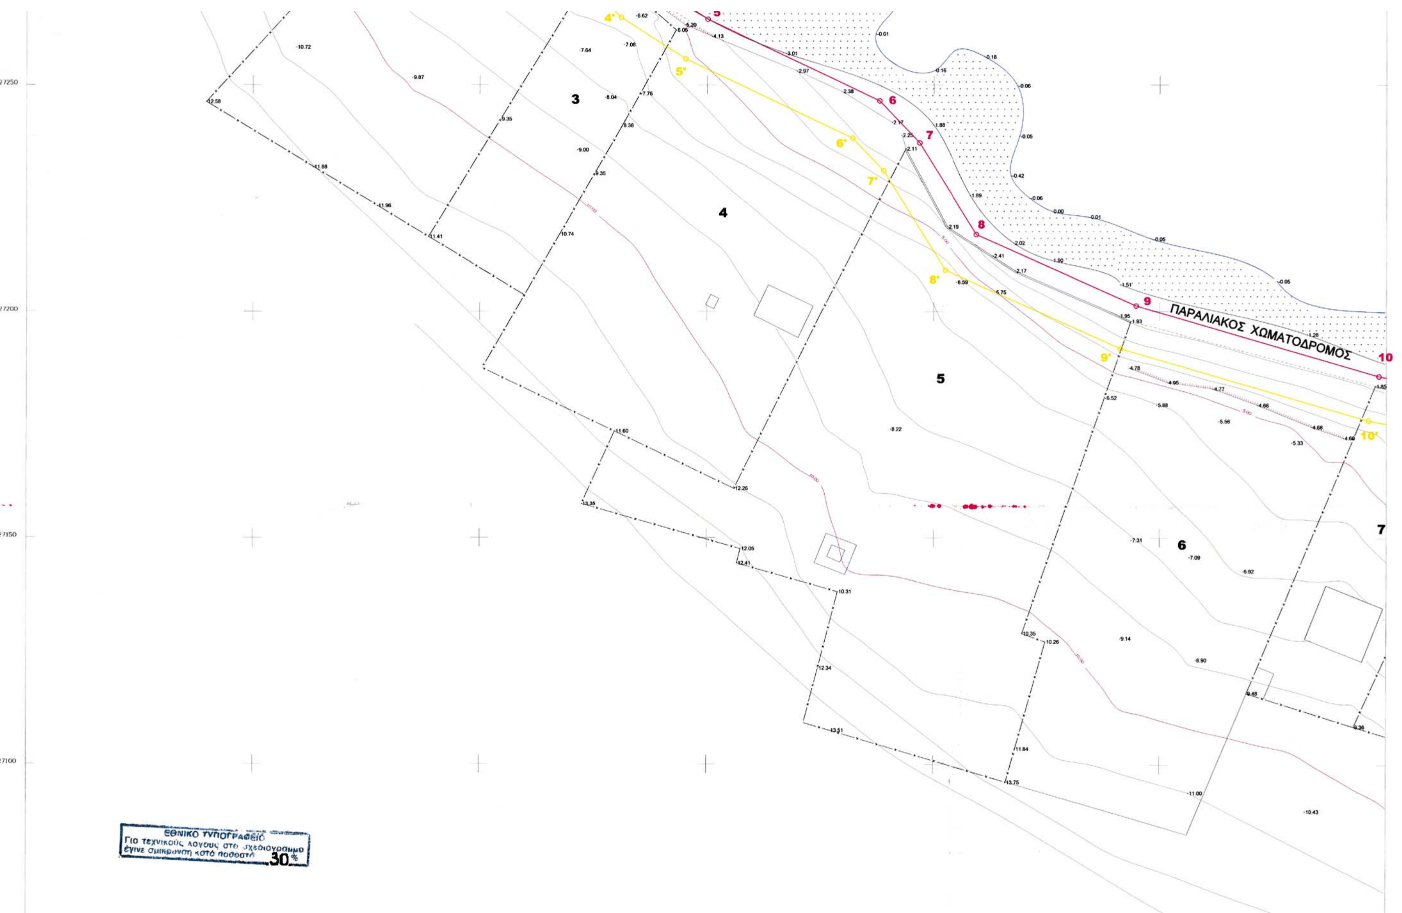

ΣΥΝΤΕΤΑΓΜΕΝΕΣ ΚΟΡΥΦΩΝ ΑΙΓΙΑΛΟΥ ΚΑΙ ΠΑΡΑΛΙΑΣ

ΚΟΡΥΦΕΣ ΑΙΓΙΑΛΟΥ	Χ	Υ	ΚΟΡΥΦΕΣ ΠΑΡΑΛΙΑΣ	Χ	Υ
Α	-196,26	27351,26	Α΄	-205,29	27355,56
1	-195,95	27335,06	1΄	-205,91	27332,98
2	-178,00	27291,53	2΄	-186,92	27286,92
3	-171,53	27281,28	3΄	-179,35	27274,92
4	-162,71	27272,75	4΄	-168,95	27264,87
5	-149,84	27264,49	5΄	-154,71	27255,73
6	-111,97	27246,49	6΄	-117,93	27238,25
7	-103,13	27237,22	7΄	-111,08	27231,06
8	-90,56	27217,02	8΄	-97,43	27209,13
9	-55,21	27201,25	9΄	-58,66	27191,84
10	-1,62	27185,71	10΄	-3,95	27175,97
11	25,08	27180,64	11΄	23,10	27170,84
12	58,61	27173,51	12΄	57,08	27163,61
13	65,82	27172,81	13΄	63,32	27163,01
14	114,44	27152,09	14΄	109,99	27143,12
15	153,77	27129,63	15΄	147,80	27121,53
16	181,77	27103,49	16΄	174,80	27096,32
17	205,97	27079,05	17΄	198,30	27072,57
18	219,95	27059,54	18΄	215,17	27049,66

ΥΠΟΜΝΗΜΑ ΕΠΙΤΡΟΠΗΣ

1. Το παρόν τοπογραφικό διάγραμμα συνοδεύει την από **17-04-03** έκθεση της Επιτροπής καθορισμού ορίων αιγιαλού-παραλίας.
2. (κόκκινη): οριογραμμή αιγιαλού - Α,1,2...,17,18
   (κίτρινη): οριογραμμή παραλίας - Α΄,1΄,2΄...,17΄,18΄
   (μπλε): οριογραμμή παλαιού αιγιαλού
3. Για τον καθορισμό των οριογραμμών δεν ελήφθησαν υπόψη κτίσματα.
4. Οι κορυφές των οριογραμμών εξασφαλίζονται με συντεταγμένες του κρατικού τριγωνομετρικού δικτύου.
5. Καθορίζεται ζώνη παραλίας πλάτους **10** μέτρων, για να εξυπηρετηθούν οι σκοποί της παρ.2 του άρθρου 1 και της παρ.3 του άρθρου 2 του Ν.2971/01.
6. Η Επιτροπή δεν διαπίστωσε ότι υφίσταται παλαιός αιγιαλός.

Η ΕΠΙΤΡΟΠΗ

1. ΑΘΗΝΑ ΜΠΟΥΡΙΚΑ, ΤΟΠ/ΦΟΣ ΜΗΧ/ΚΟΣ ΠΕ/Α
2. ΔΗΜΗΤΡΗΣ ΠΡΟΚΑΚΗΣ, ΤΟΠ/ΦΟΣ ΜΗΧ/ΚΟΣ ΠΕ/Δ
3. ΠΑΝΑΓΙΩΤΗΣ Γ. ΜΟΙΡΑΣ, ΠΛΩΤΑΡΧΗΣ Λ.Σ.
4. ΒΡΑΧΝΟΣ ΓΕΩΡΓΙΟ. ΠΟΛ. ΜΗΧΑΝΙΚΟΣ
5.

της παρ.3 του άρθρου 2 του Ν.2971/01.

6. Η Επιτροπή δεν διαπίστωσε ότι υφίσταται παλαιός αιγιαλός.

Η ΕΠΙΤΡΟΠΗ

1. ΑΘΗΝΑ ΜΠΟΥΡΙΚΑ
ΤΟΠ/ΦΟΣ ΜΗΧ/ΚΟΣ ΠΕ/Α
2. ΔΗΜΗΤΡΗΣ ΠΡΟΚΑΚΗΣ
ΤΟΠ/ΦΟΣ ΜΗΧ/ΚΟΣ ΠΕ/Δ
3. ΠΑΝΑΓΙΩΤΗΣ ΜΟΙΡΑΣ
ΠΛΩΤΑΡΧΗΣ Λ.Σ
4. ΒΡΑΧΝΟΣ ΓΕΩΡΓΙΟΣ
ΠΟΛ. ΜΗΧΑΝΙΚΟΣ
5.

